



Fasad Norr

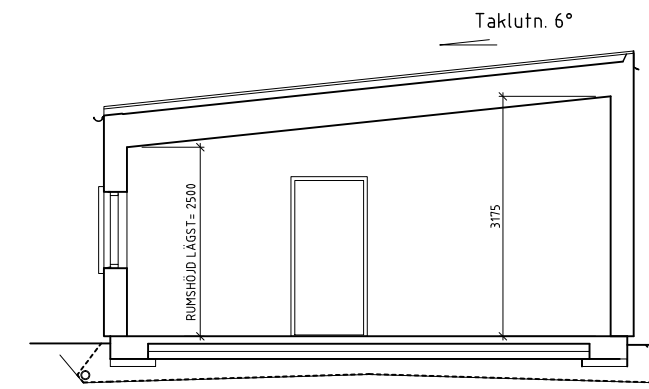


Sektion

FÖRKLARINGAR


TILLBYGGNAD:
 Fasadmateriel: Lockpanel, stående bräder lika befintliga hus.
 Sockelelement: Betong / Grå
 Väggar: Panel lika befintlig
 Fönster/fönsterpartdör: Aluminium / svart
 Dörr, glasad: Aluminium / svart
 Takbeläggning: Dubbelfalsad plåt

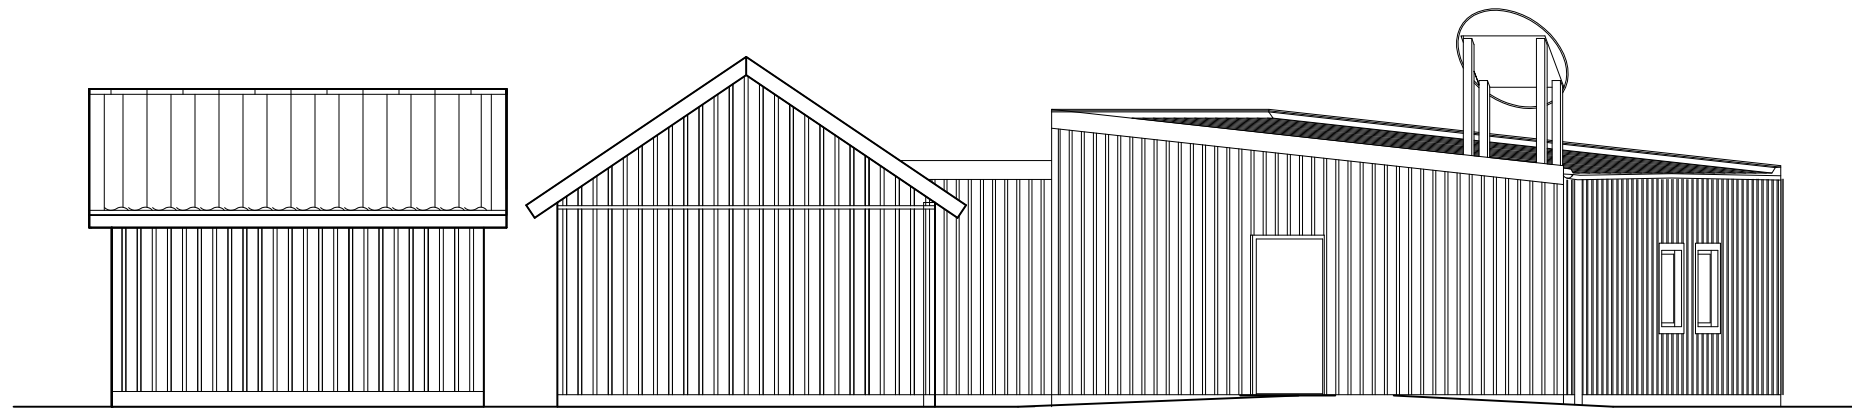


Fasad Öster

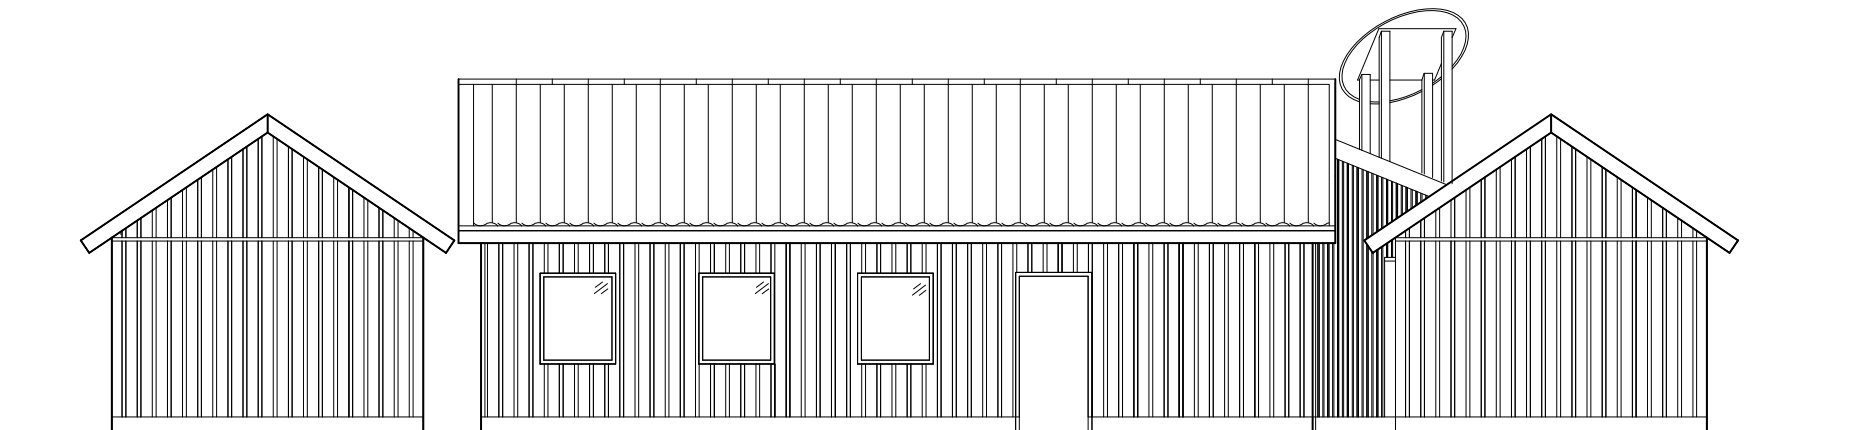

Fasad Söder

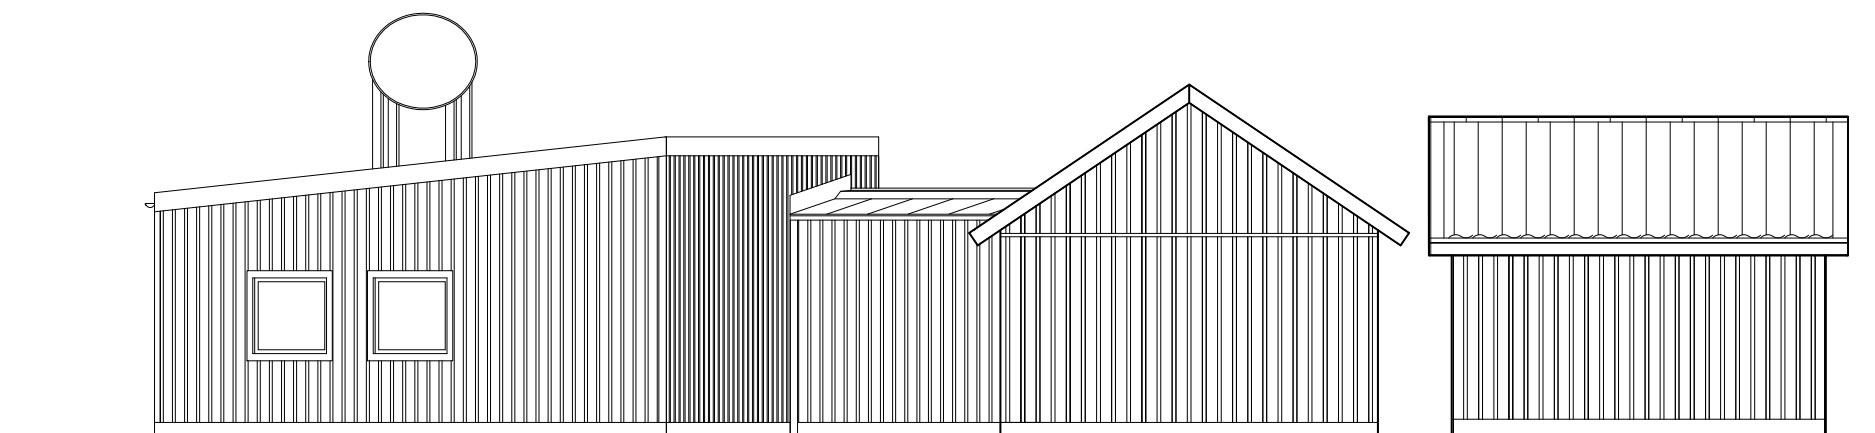


Fasad Väster

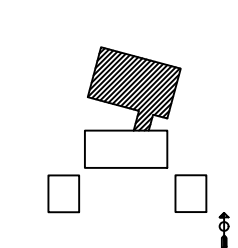

ORIENTERINGSGIFUR

SKALA 1:50 (A1) 0 1 2 3 4 5

A		Fasadmtrl.		JANH	2010-12-13
BET	ANT	ÄNDRINGEN AVSER		DATUM	SEN
 Malmö stad Stadsfastigheter					
BYGGLOVSHANDLING					PROJEKT NR
TYCHO BRAHE-OBSERVATORIET					
FÖRETAG				TEL	
STADSFASTIGHETER				040-341868	
UPPDRAGSNR	RITAD AV		HANDLÄGGARE		
2010-06-18	S.B.				
DATUM	REV. DATUM	ANSVARIG			
2010-06-18	2010-12-13				
OXIE 2:10					
TILLBYGGNAD SAMLINGSSAL					
FASADER					
OBJEKTSNR	BYGGNAD	PLAN	DEL	DISCIPLIN	
1963				A	
UPPHOVSMAN	SKALA	RITNINGSNR		BET	
Sofia Boivie	1:50	A-40-3-101		A	