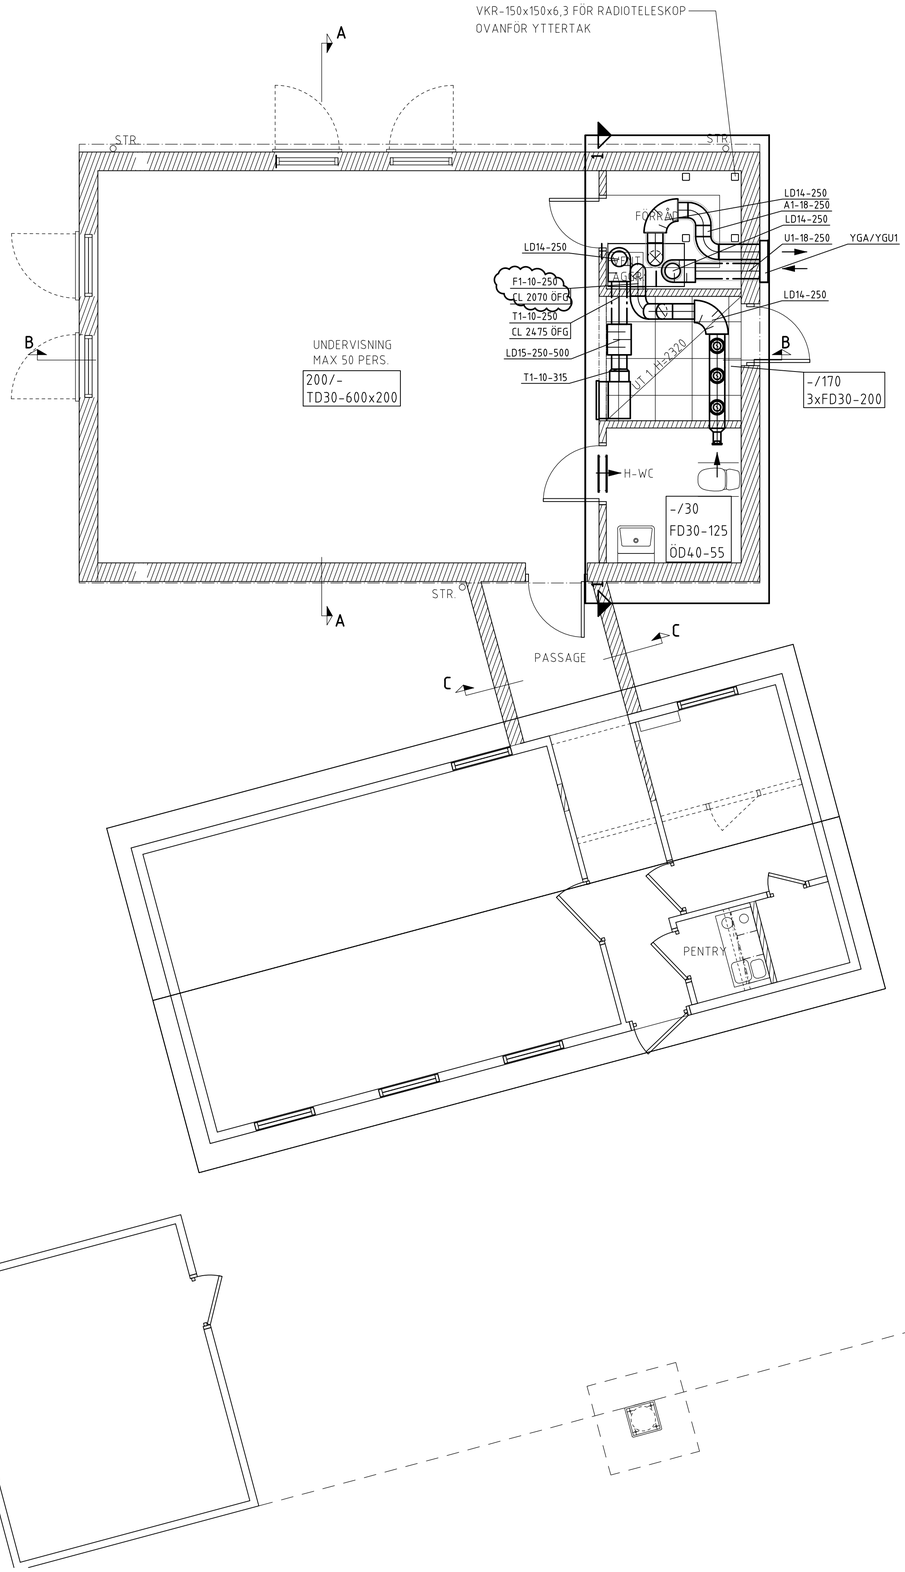

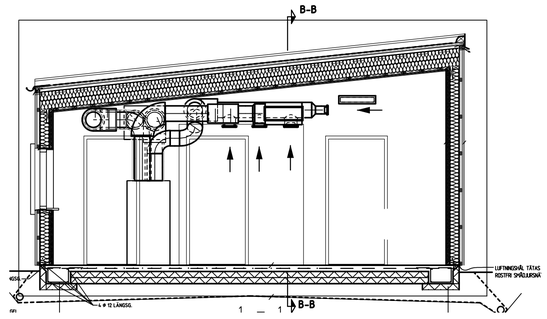

SEKTION 1-1

PRELIMINÄR HANDLING 2010-12-08

BET	ANT	ÄNDRINGEN AVSER	DATUM	SIGN

FÖRFRÅGNINGSUNDERLAG

Malmö stad
Stadsfastigheter

TYCHO BRAHE-OBSERVATORIET
OXIE, MALMÖ

RITNR.

BENGT DAHLGREN
VVS - Energi & Miljö - Styr & Övervakning
Brand & Risk - Teknisk Förvaltning
Bengt Dahlgren Malmö AB
Sallerupsvägen 11D
212 18 Malmö
Telefon: 040-6351700
Fax: 040-6351701
Org.nr: 556607-2087

FÖRETAG	TEL
Bengt Dahlgren AB	040-635 17 00

UPPDRAGSNUMMER	RITAD AV	HANDLÄGGARE
41492	AJ/MN	MN
DATUM	REV. DATUM	ANSVARIG
2010-	-	Magnus Nilsson

OXIE 2:10
TILLBYGGNAD SAMLINGSSAL
LUFTBEHANDLING

OBJEKTSNUMMER	BYGGNAD	PLAN	DEL	DISCIPLIN
1963	-	01		V

SKALA	RITNINGSNUMMER	BET
1:150	V-57.1-102	

LAGER: