
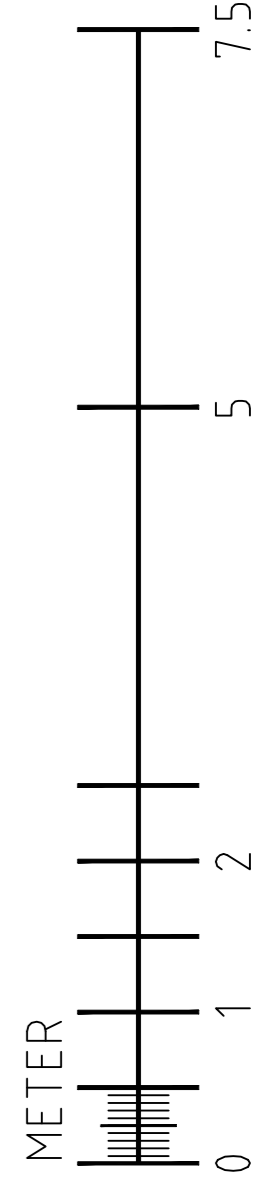
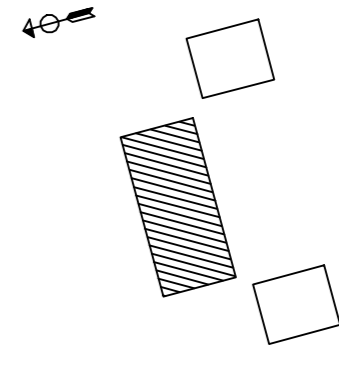


ANVISNINGAR

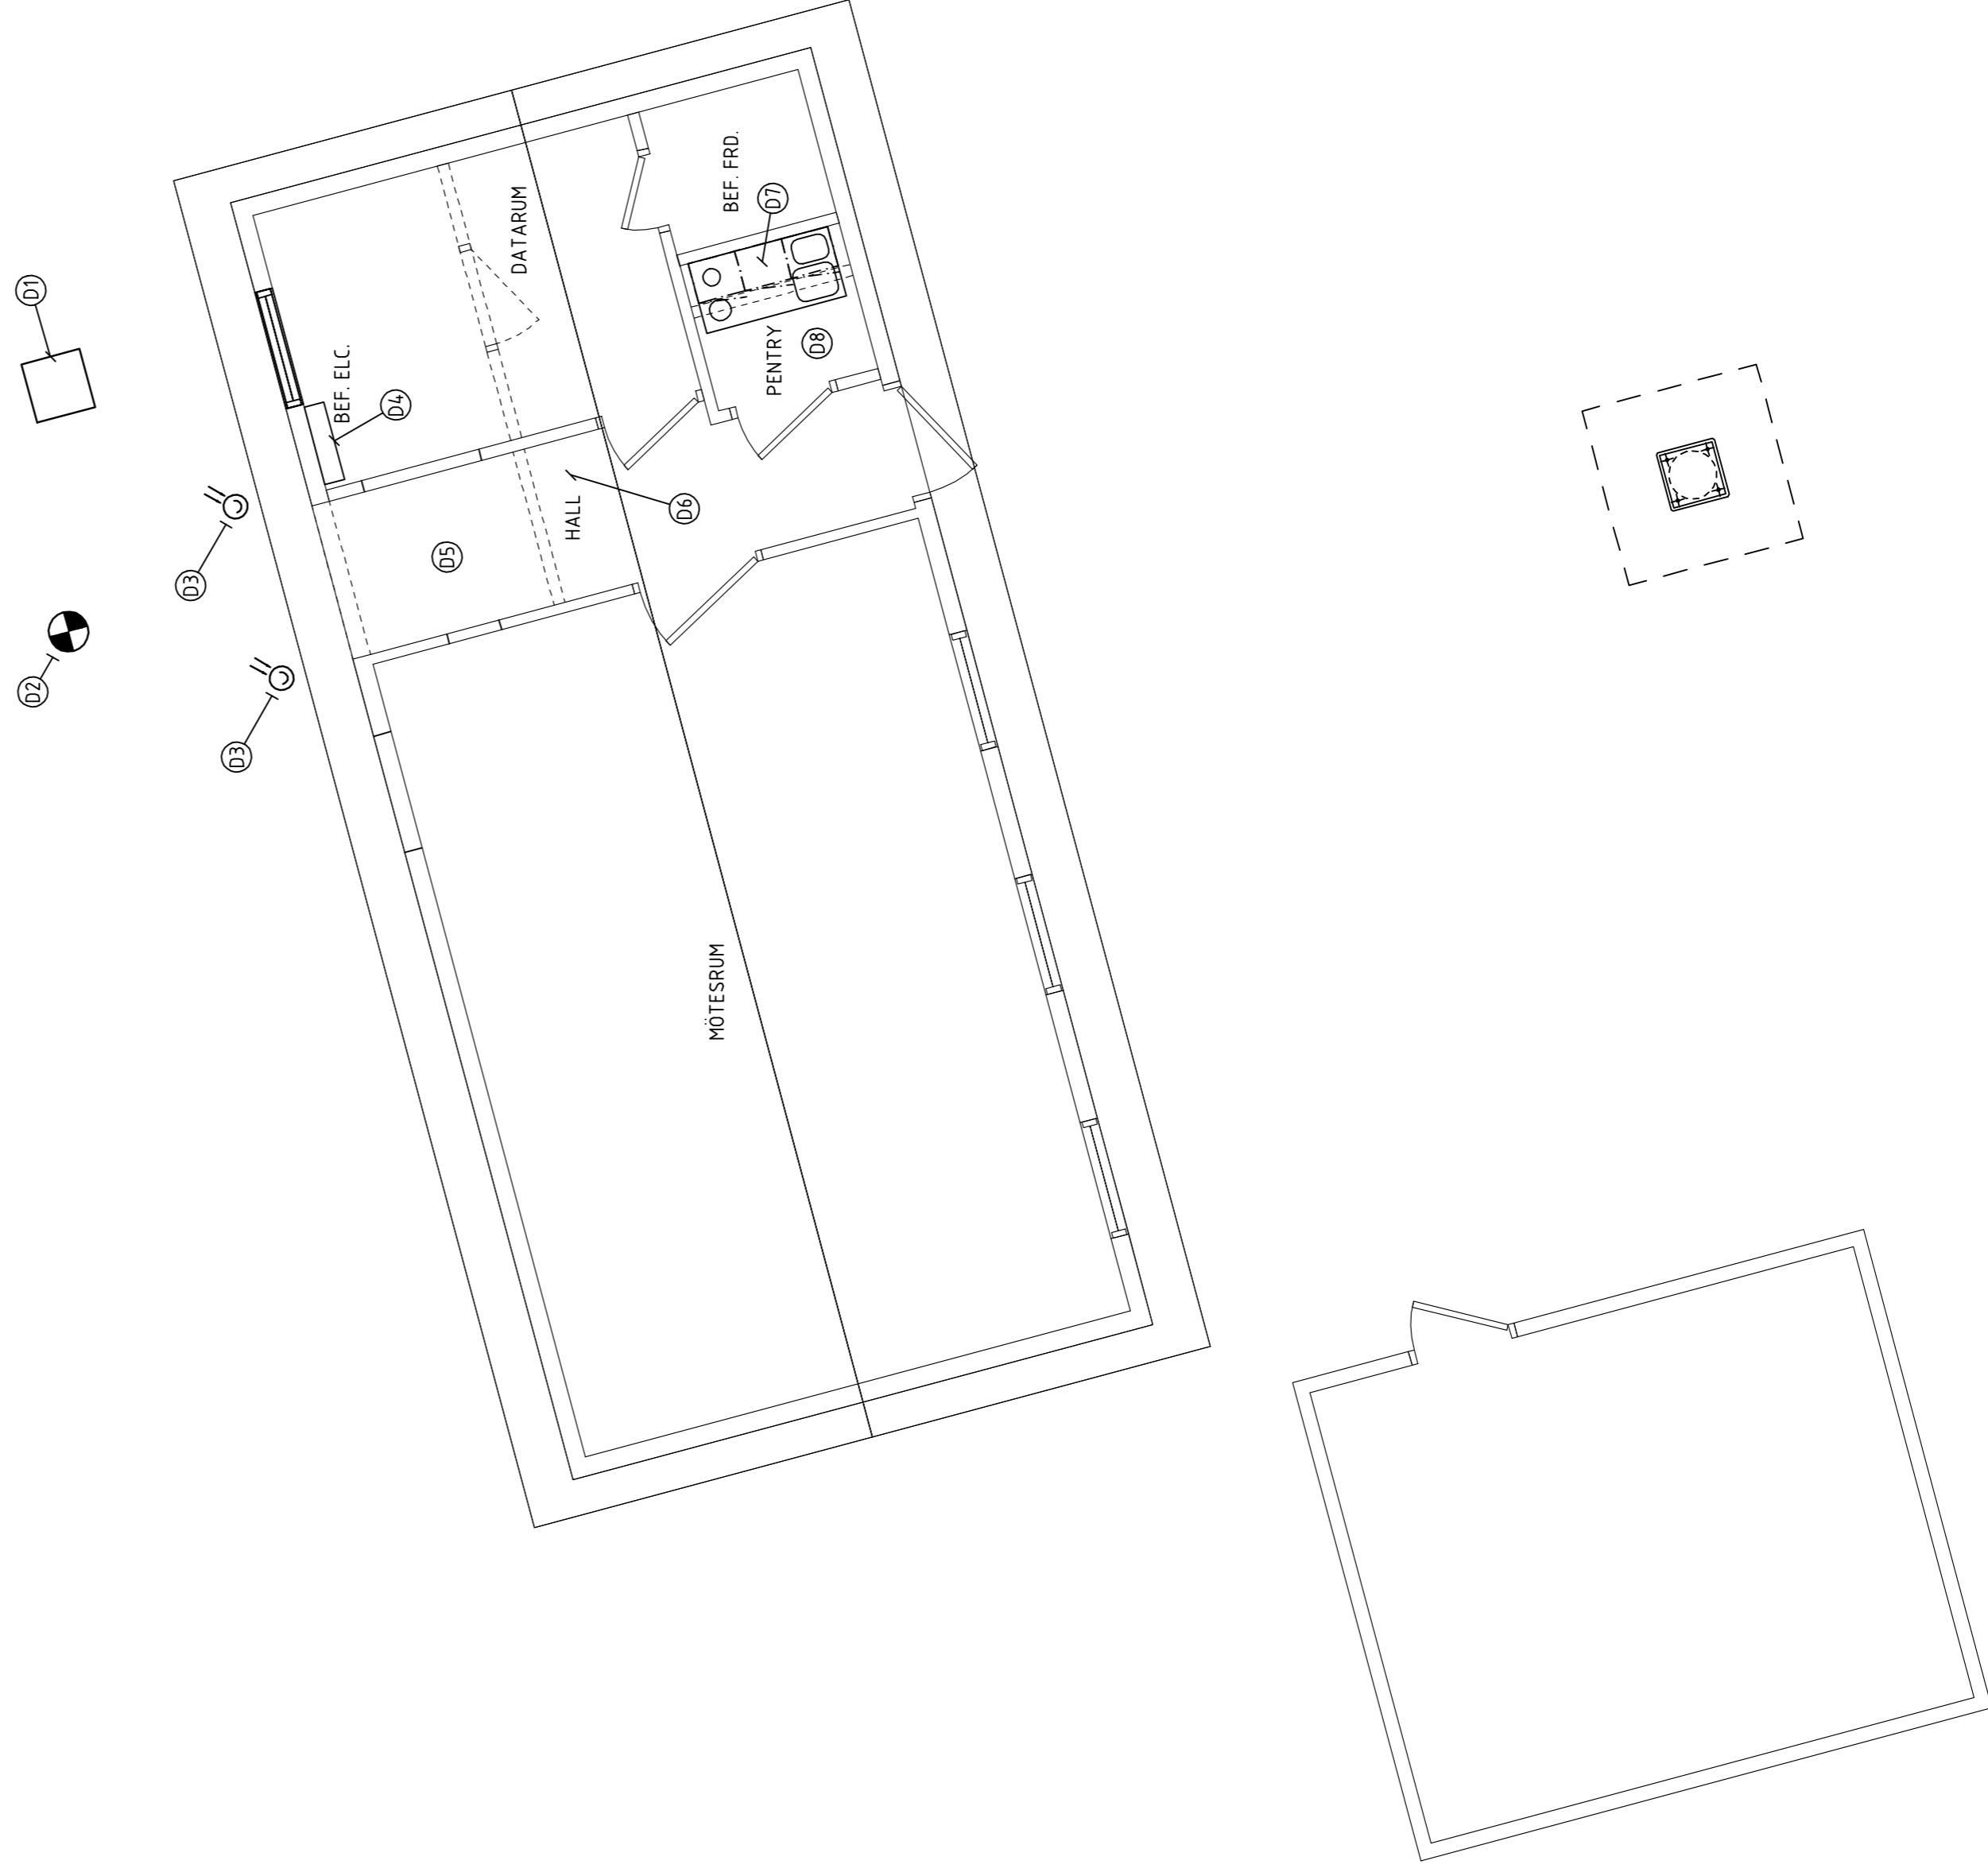

RIVNING OCH DEMONTERINGSARBETE INGÅR ENLIGT
MARKERING PÅ RITNING SAMT BESKRIVNINGSTEXT.

INSTALLATION SOM DEMONTERAS:

- 01 ANTENNMÅST SKALL DEMONTERAS.
LEDNING DEMONTERAS TILLBAKA TILL NÄRMÅST BAKOMLIGGANDE KOPPLINGSPUNKT.
- 02 BELYSNINGSSTOLPE SKALL DEMONTERAS.
LEDNING DEMONTERAS TILLBAKA TILL NÄRMÅST BAKOMLIGGANDE KOPPLINGSPUNKT.
- 03 LJUSRELA SKALL DEMONTERAS.
LEDNING DEMONTERAS TILLBAKA TILL NÄRMÅST BAKOMLIGGANDE KOPPLINGSPUNKT.
- 04 ELCENTRAL SKALL DEMONTERAS.
GRUPPLEDNINGAR SKALL PLINTAS UPP I NY KAPSELNING FÖR ATT KUNNA
ÅTERANSLUTAS I NY CENTRAL.
- 05 ARMATURER, STRÖMBRYTARE OCH VÄGGUTTAG INOM RUMMET SKALL DEMONTERAS.
LEDNINGAR DEMONTERAS TILLBAKA TILL NÄRMÅST BAKOMLIGGANDE KOPPLINGSPUNKT.
- 06 SIREN OCH LARMIDON SKALL DEMONTERAS.
LEDNINGAR DEMONTERAS TILLBAKA TILL NÄRMÅST BAKOMLIGGANDE KOPPLINGSPUNKT.
- 07 ARMATUR I TAK SKALL DEMONTERAS.
LEDNING DEMONTERAS TILLBAKA TILL NÄRMÅST BAKOMLIGGANDE KOPPLINGSPUNKT.
- 08 ARMATUR I TAK SKALL DEMONTERAS.



ORIENTERINGSGIFUR

BET	ANT	ANDRNING AVSEER	DATOR	ISSN
BYGGHANDLING				
 Malmö stad Stadsfastigheter				
TYCHO BRAHE - OBSERVATORIET <small>PROJEKT NR</small> PERSONALLOKAL <small>6135</small>				
 Grontmij				
PROJEKT	Grontmij AB El & Teleteknik	TEL	040-480 00 00	
UPPGIFTSNUMMER	15 00 600	HANDLÄGARE	Niclas Sandqvist	
DALUP	2010-12-13	ANSVARSIG	Niclas Sandqvist	
OXIE 2:10	TILLBYGGNAD SAMLINGSSAL			
DEMONTERING				
BEFESTNINGEN	BYGGNAD	PLAN	DEL	EDSRUM
1963				E
SKALA	RITNINGNUMMER			BET
1:50/A1, 1:100/A3				E-6-1-101